


LEGENDA

-  VIA DI FUGA
-  IDMANTE UNI 45
-  ESTINTORE 3A4 - 233BC
-  ESTINTORE 13A - 60B
-  ESTINTORE 21A - 1629C
-  ESTINTORE CM3AL
-  INTERCETTAZIONE GAS METANO

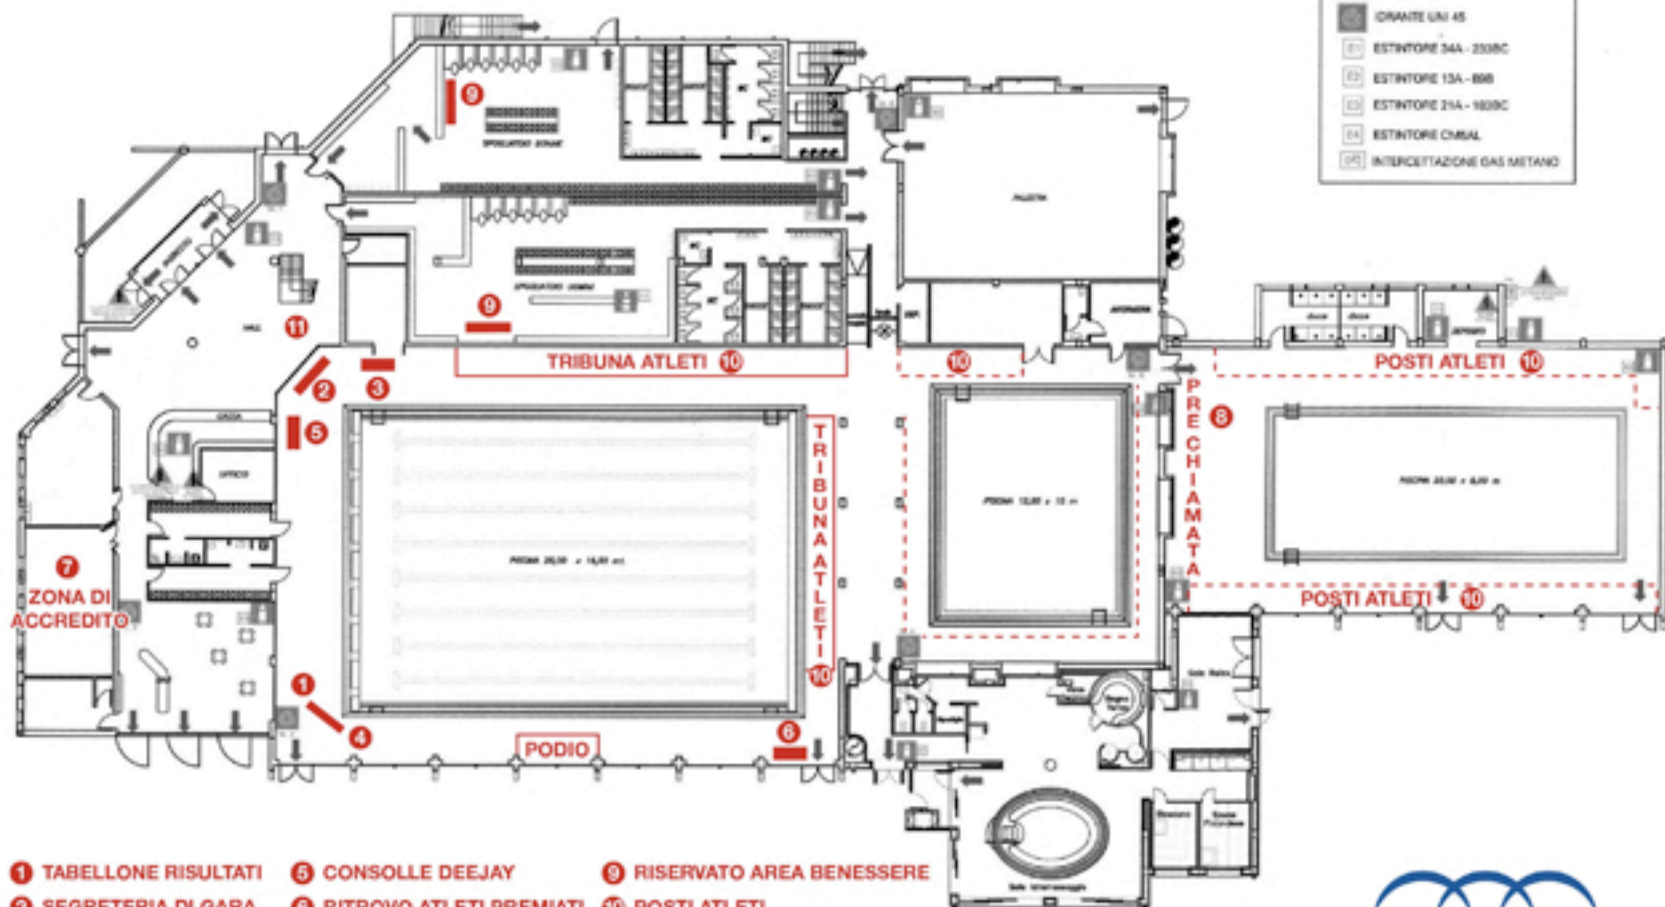

- | | | |
|------------------------------|----------------------------------|-----------------------------------|
| 1 TABELLONE RISULTATI | 5 CONSOLLE DEEJAY | 9 RISERVATO AREA BENESSERE |
| 2 SEGRETERIA DI GARA | 6 RITROVO ATLETI PREMIATI | 10 POSTI ATLETI |
| 3 CRONO SPEAKER | 7 ZONA DI ACCREDITO | 11 ARENA SHOP |
| 4 ZONA VIDEO | 8 PRE CHIAMATA | |